




ОДНОКВАРТИРНЫЙ ТРЕХКОМНАТНЫЙ
ЖИЛОЙ ДОМ "РЯДОВОЙ"

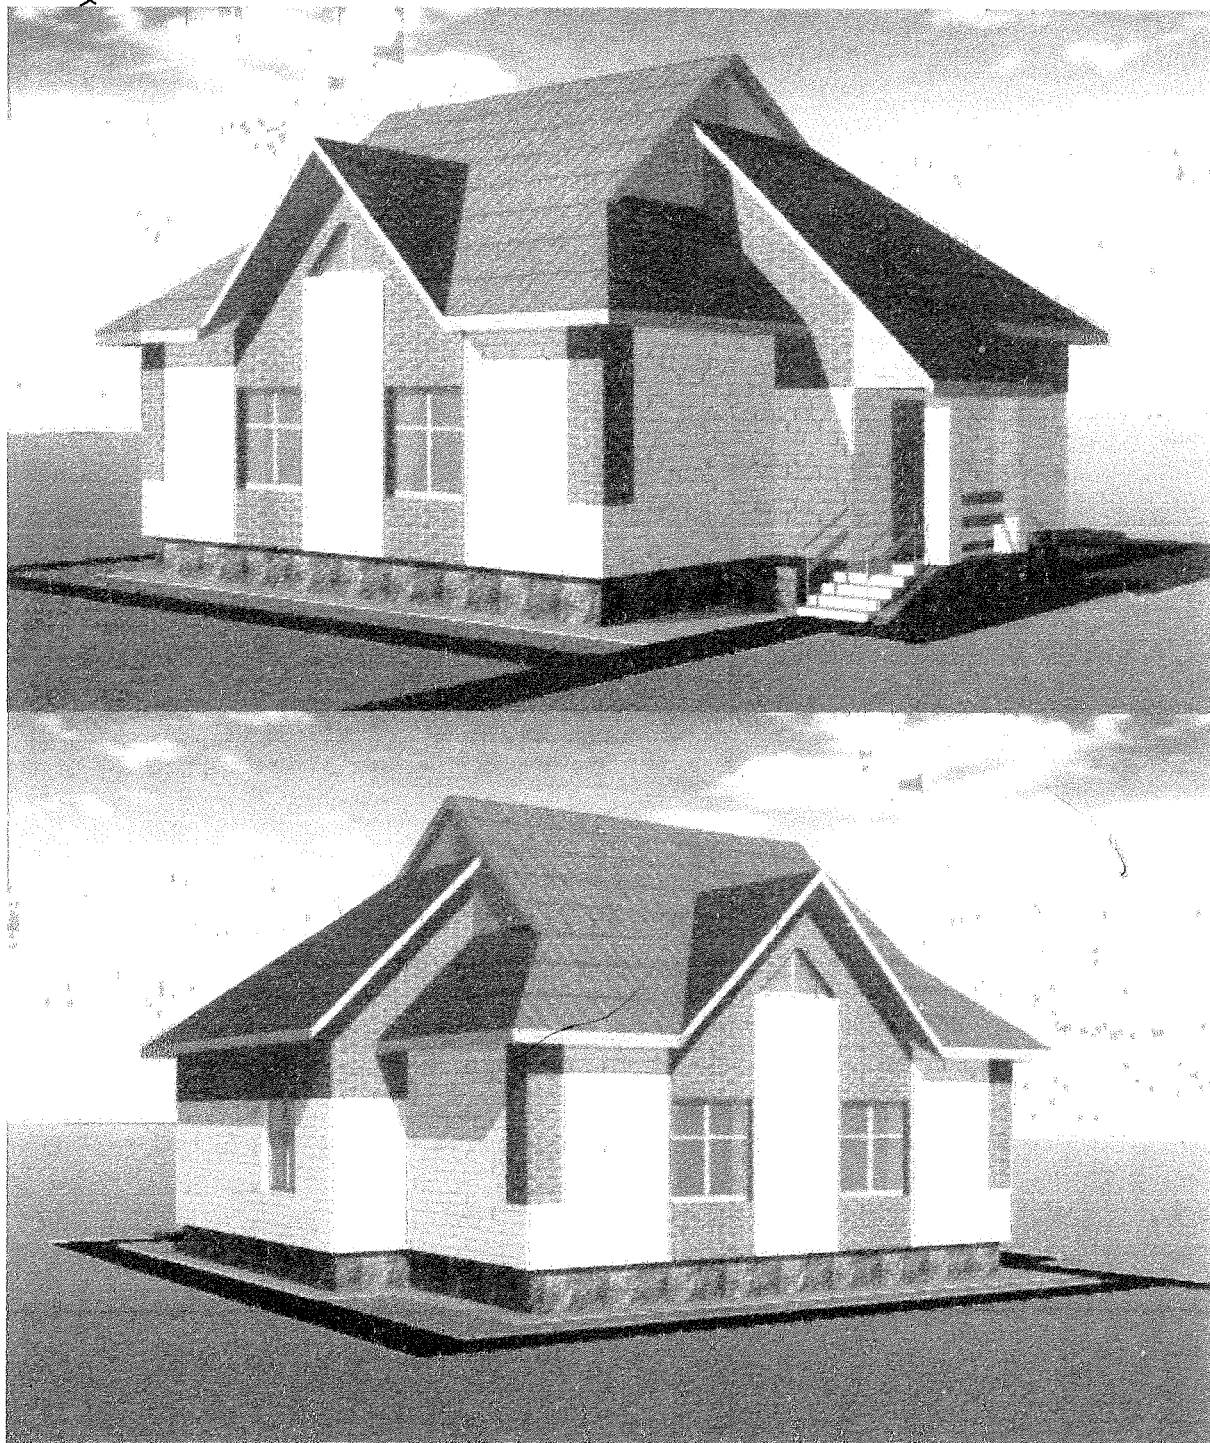

ТЕХНИКО-ЭКОНОМИЧЕСКИЕ ПОКАЗАТЕЛИ

Площадь застройки	137,67 м ²
Площадь квартиры	78,10 м ²
Общая площадь	93,40 м ²
Строительный объем	396,41 м ³
Сметная стоимость	64,24 т.р.

РЕСПУБЛИКА
БЕЛАРУСЬ


ТИПОВЫЕ ПРОЕКТЫ ПРЕДПРИЯТИЙ, ЗДАНИЙ И СООРУЖЕНИЙ

1998 г.


ОДНОКВАРТИРНЫЙ 3-х КОМНАТНЫЙ ЖИЛОЙ ДОМ
"РЯДОВОЙ"

ИНСТИТУТ
"ГОМЕЛЬСЕЛЬСТРОЙПРОЕКТ"


ФАСАД 1-4

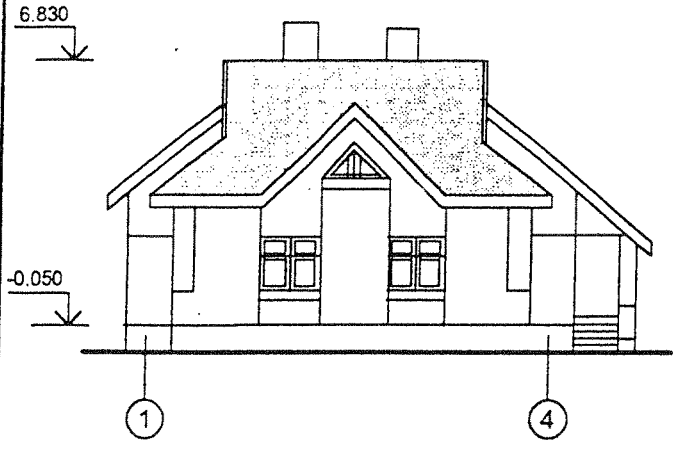


ФАСАД А-В

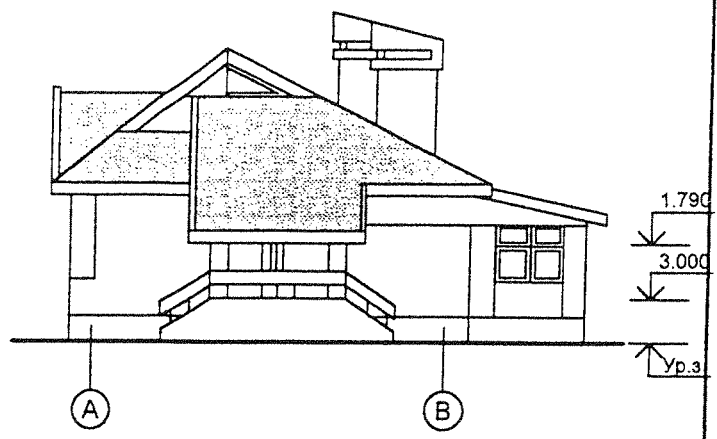

ПЛАН 1-го ЭТАЖА

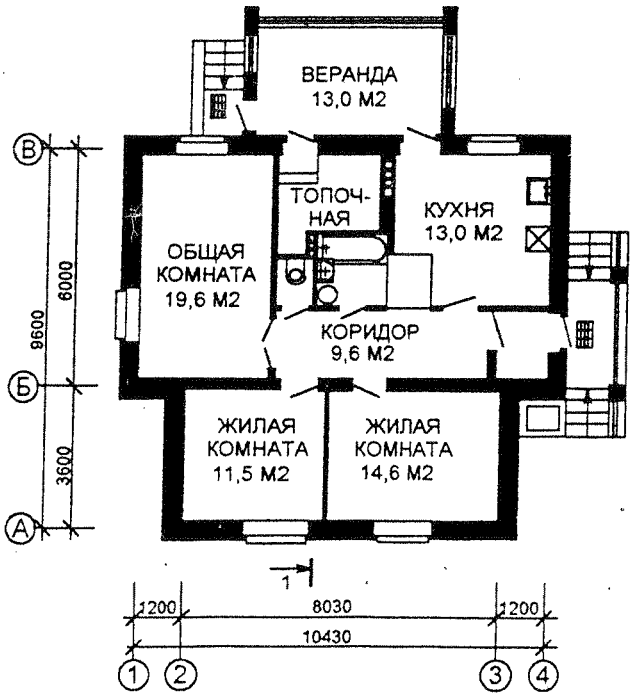

РАЗРЕЗ 1-1

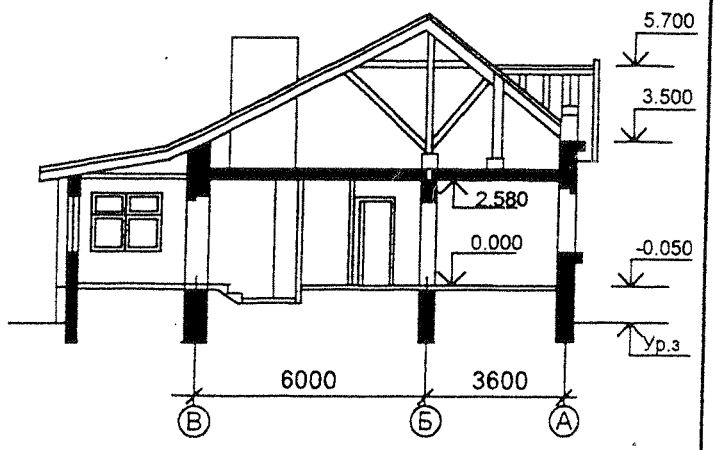

ЭКСПЛИКАЦИЯ КВАРТИРЫ

Квартиры	Количество	Площадь, м2	
		Жилая	Общая
1	1	45.70	93.40

Арх 9/98Б