


ОАО "Институт ГОМЕЛЬОБЛСТРОЙПРОЕКТ"

Физкультурно-оздоровительный
комплекс в г.п. Октябрьский


ПЛАН ПЕРВОГО ЭТАЖА

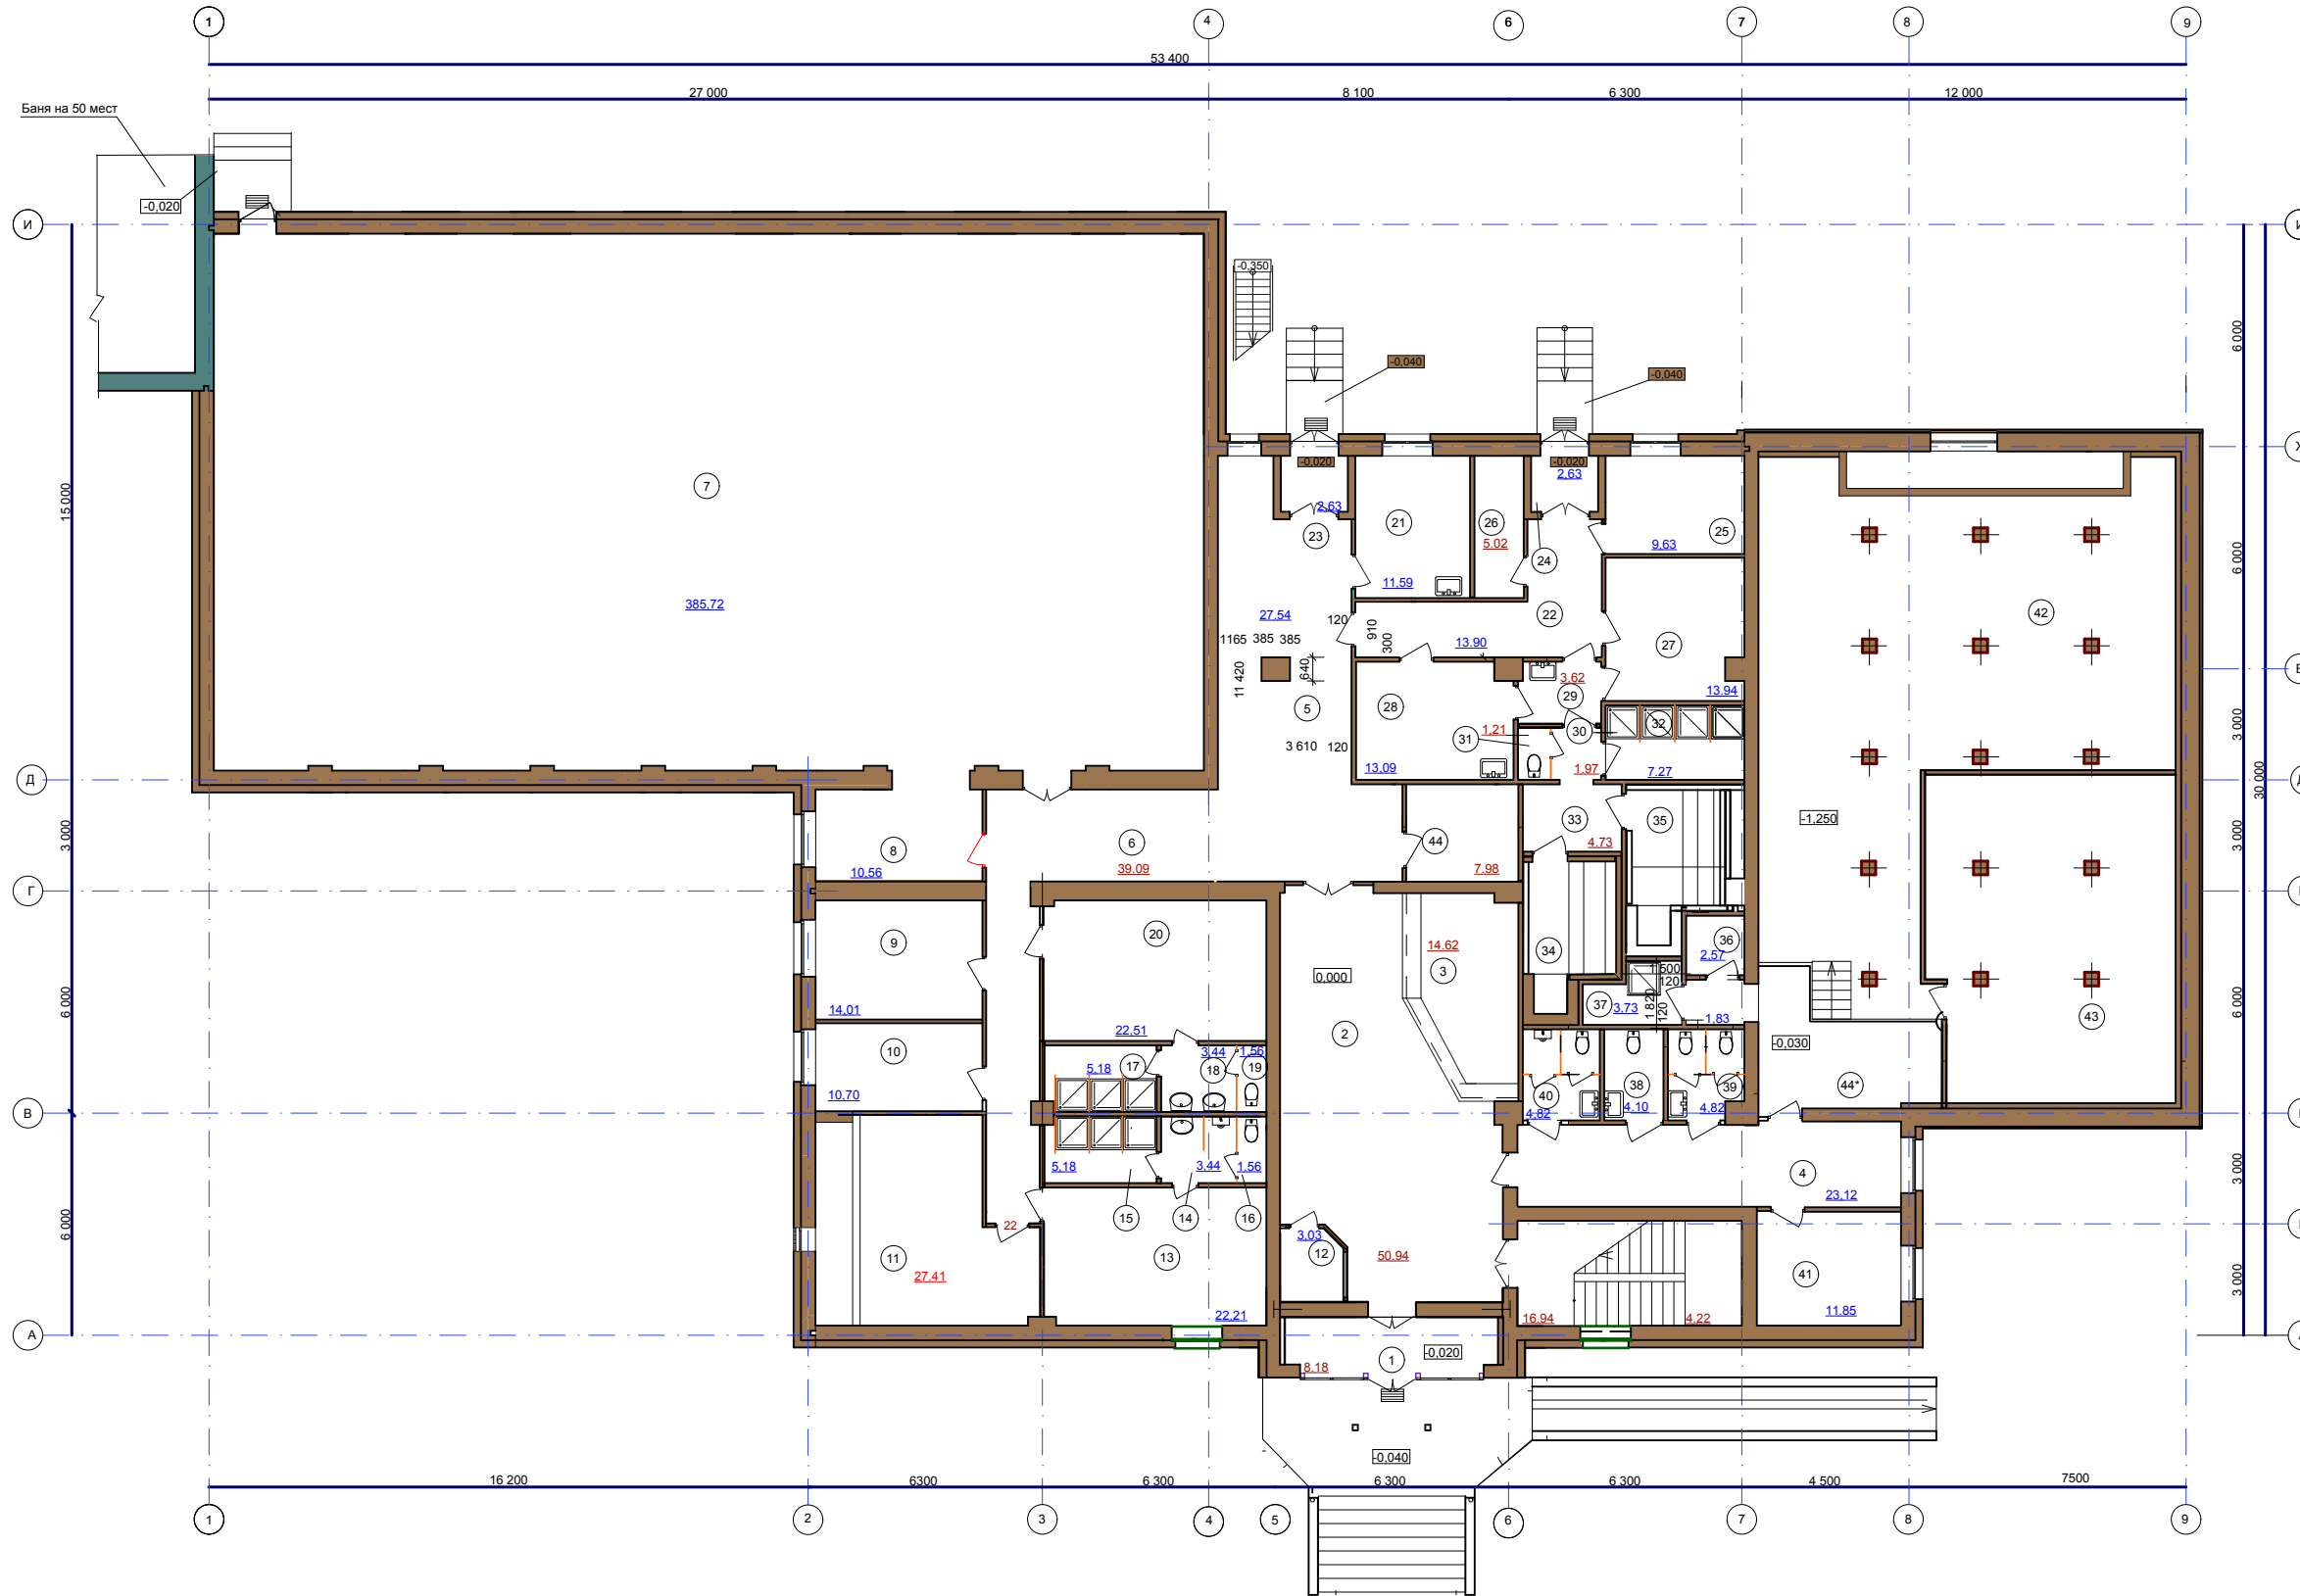

ЭКСПЛИКАЦИЯ ПОМЕЩЕНИЙ

Номер помещения	Наименование	Площадь м2
1	Тамбур	8.18
2	Вестибюль	50.94
3	Гардероб	14.62
4	Коридор	23.12
5	Коридор	27.54
6	Коридор	39.09
7	Спортивный зал	385.72
8	Снарядная	10.56
9	Кабинет директора	14.01
10	Кабинет тренера	10.70
11	Венткамера	27.41
12	Регистратура	3.03
13	Раздевальная мужская	22.21
14	Тамбур-шлюз	3.44
15	Душевая мужская	5.18
16	Санузел мужской	1.56
17	Душевая женская	5.18
18, 18*	Тамбур-шлюз	3.44; 1.83
19	Санузел женский	1.56
20	Раздевальная женская	22.51
21	Кабинет врача	11.59
22	Коридор	13.90
23,24	Тамбур	2.63; 2.63
25	Электрощитовая	9.69
26	Подсобное помещение	5.02
27	Раздевальная	13.94
28	Массажный кабинет	13.09
29	Тамбур	3.62
30	Коридор	1.97
31	Санузел	1.09
32	Душевая	7.27
33	Тамбур	4.73
34	Сауна	7.48
35	Русская парная	7.48
36	Пультовая	2.57
37	Кладовая уборного инвентаря	3.73 Д
38	Санузел для инвалидов	4.10
39	Санузел женский	4.82
40	Санузел мужской	4.82
41	Узел ввода и кладовая соли	11.85
42	Венткамера	120.42 Д
43	Насосно-фильтровальная	59.20
44	Службное помещение	7.98
44*	Переходная площадка	



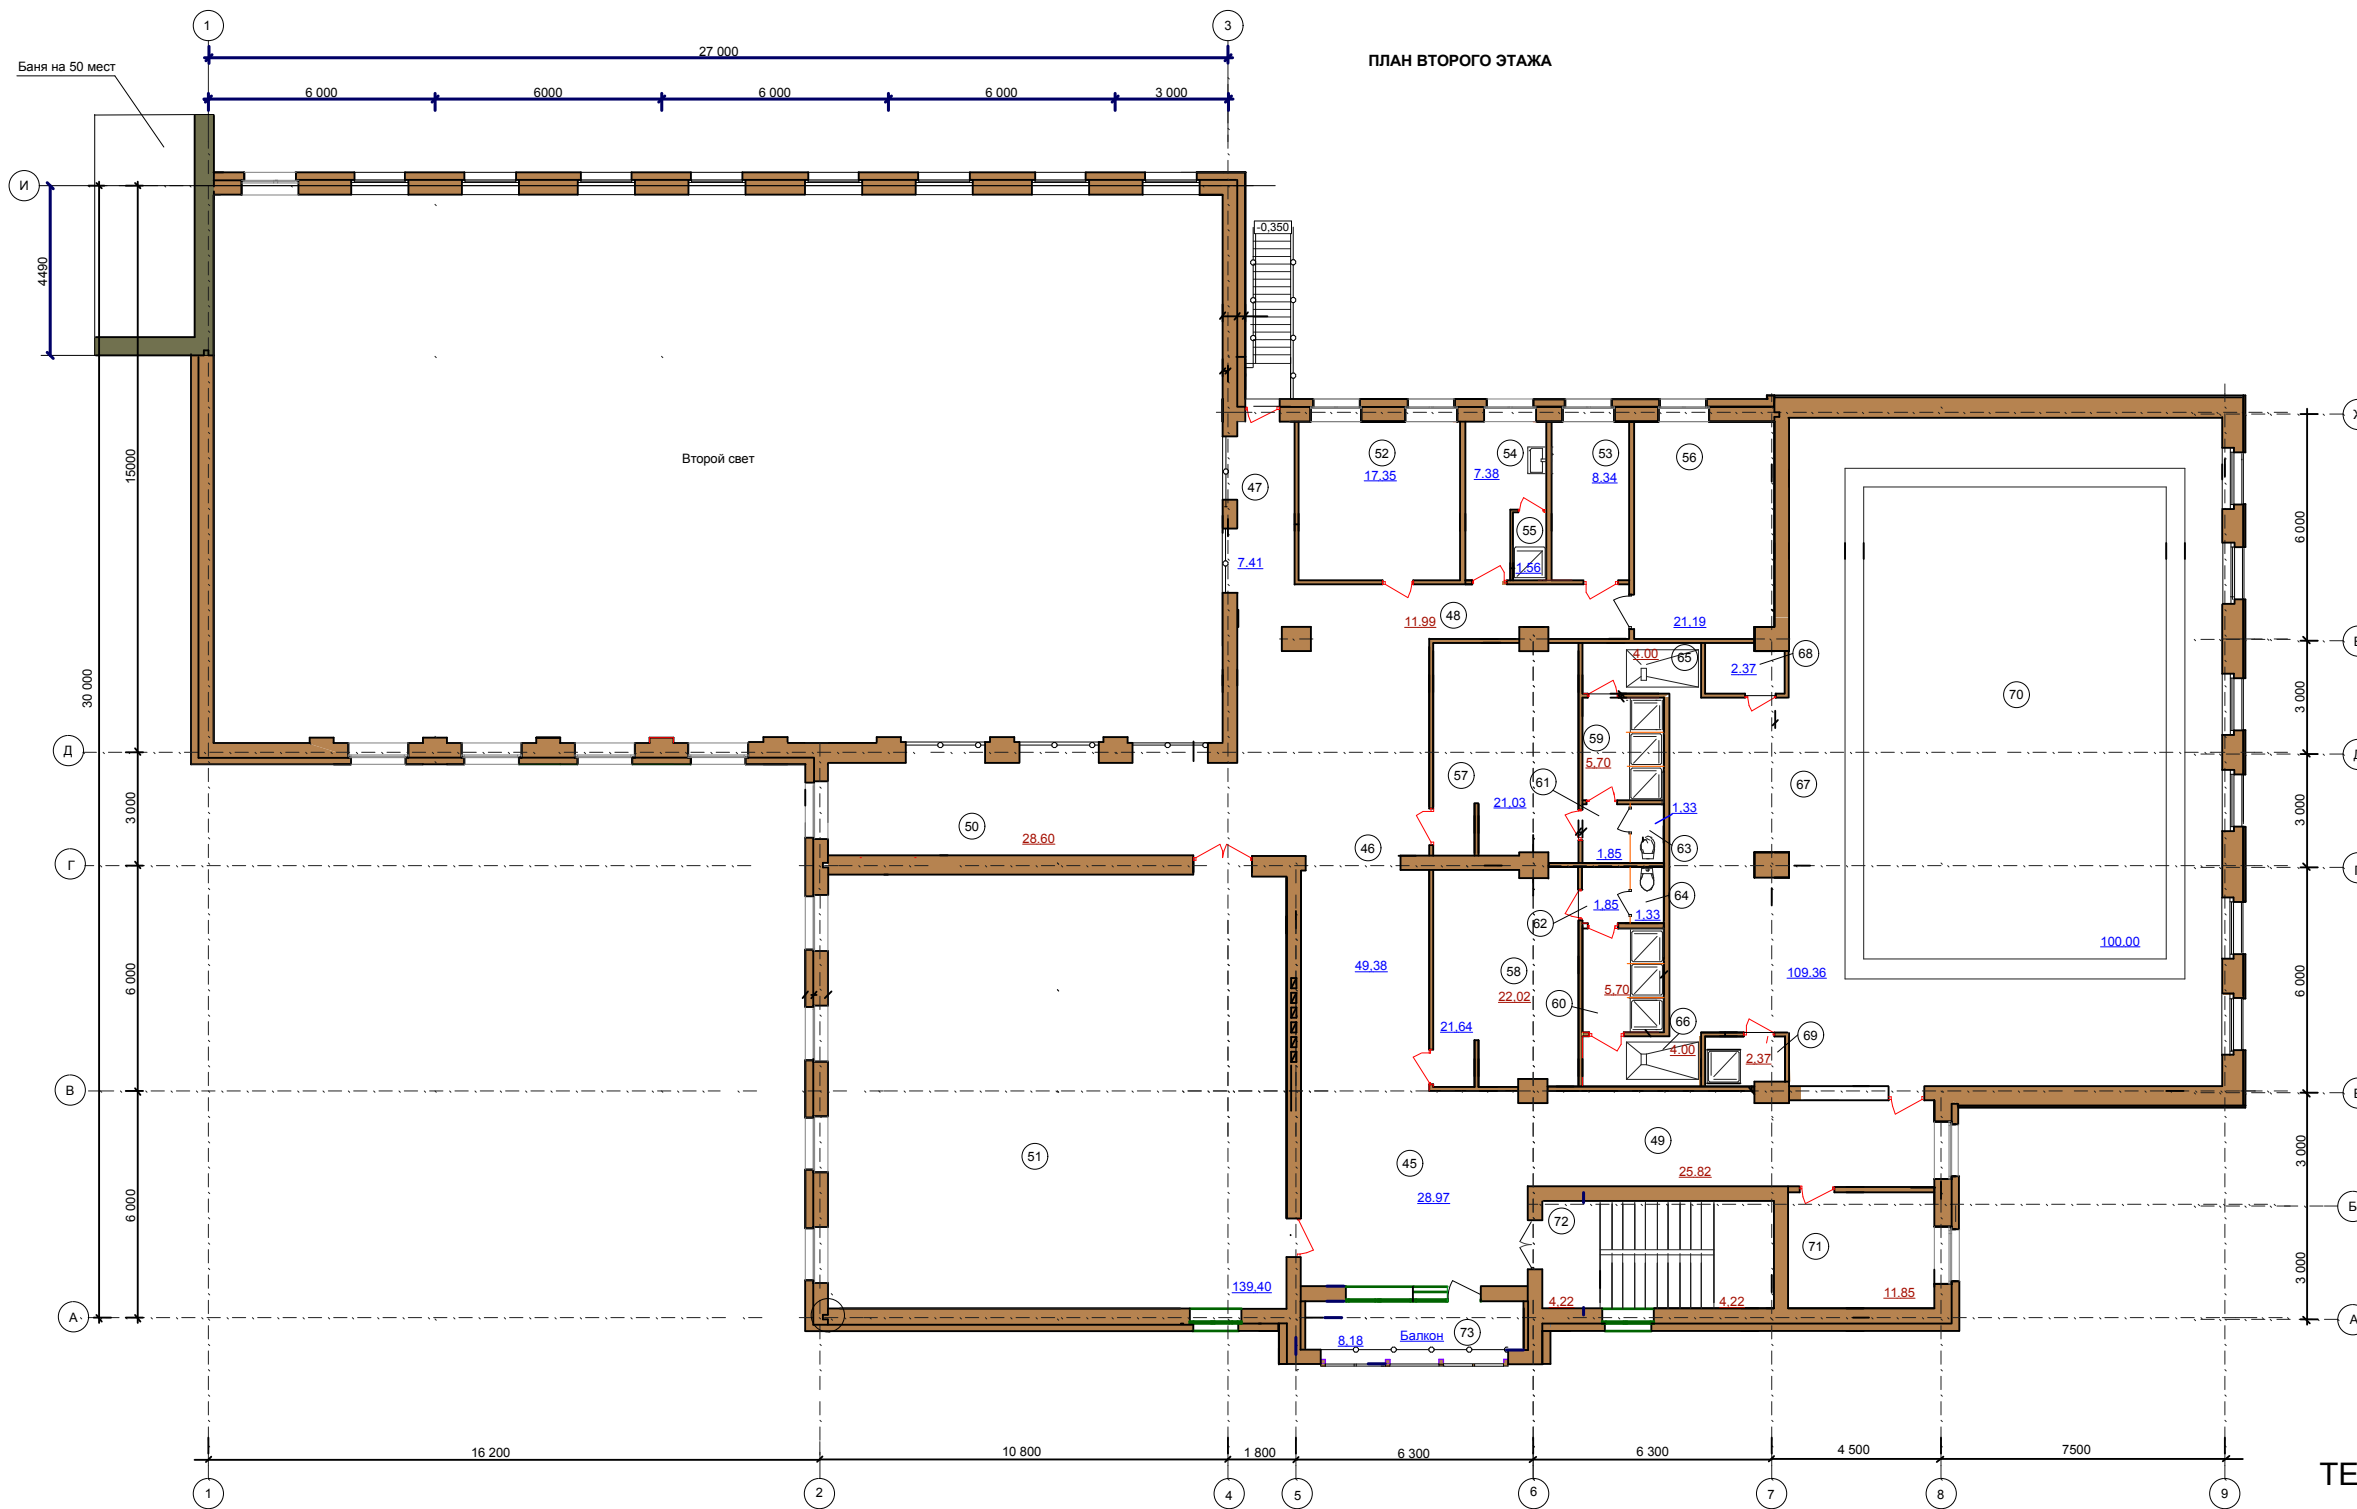

ЭКСПЛИКАЦИЯ ПОМЕЩЕНИЙ

Номер помещения	Наименование	Площадь м2
45	Холл	28.97
46,47, 48,49	Коридор	49.38; 7.41 11.99; 25.82
50	Коридор	28.60
51	Борцовый зал	139.40
52	Раздевальная борцовского зала	17.35
53	Инвентарная	8.34
54	Тренерская борцов	7.38
55	Душевая	1.56
56	Венткамера	21.19
57	Раздевалка женская	21.03
58	Раздевалка мужская	22.02
59	Душевая женская	5.70
60	Душевая мужская	5.70
61,62	Тамбур-шлюз	1.85; 1.85
63	Санузел женский	1.33
64	Санузел мужской	1.33
65,66	Ножная ванна	4.00; 4.00
67	Зал подготовительных занятий, обходные дорожки	109.357
68,69	Инвентарная	2.37; 2.37
70	Бассейн	100.00
71	Кабинет тренера бассейна	11.85
72	Лестничная клетка	16.95
73	Балкон	8.18

ТЕХНИКО-ЭКОНОМИЧЕСКИЕ ПОКАЗАТЕЛИ

Наименование показателя	Един. изм.	Величина показ. по проекту
ФОК:		
площадь застройки	м2	1336,8
строительный объем	м3	11052
Котельная:		
установленная мощность	МВт	2,400
годовой отпуск тепла	Гкал	2103
годовой расход топлива	тыс.тут	0,409
Продолжительность строительства	мес.	10
Сметная стоимость строительства	т.р.	2109,52
в т.ч. корректировка	т.р.	1899,52
выполненные работы	т.р.	210,00